


Unité PH 1
 1 5e étage
 801 sherbrooke est

PLAN D'AMÉNAGEMENT
 niveau 1

1546 pi. ca.

ÉCHELLE : ND

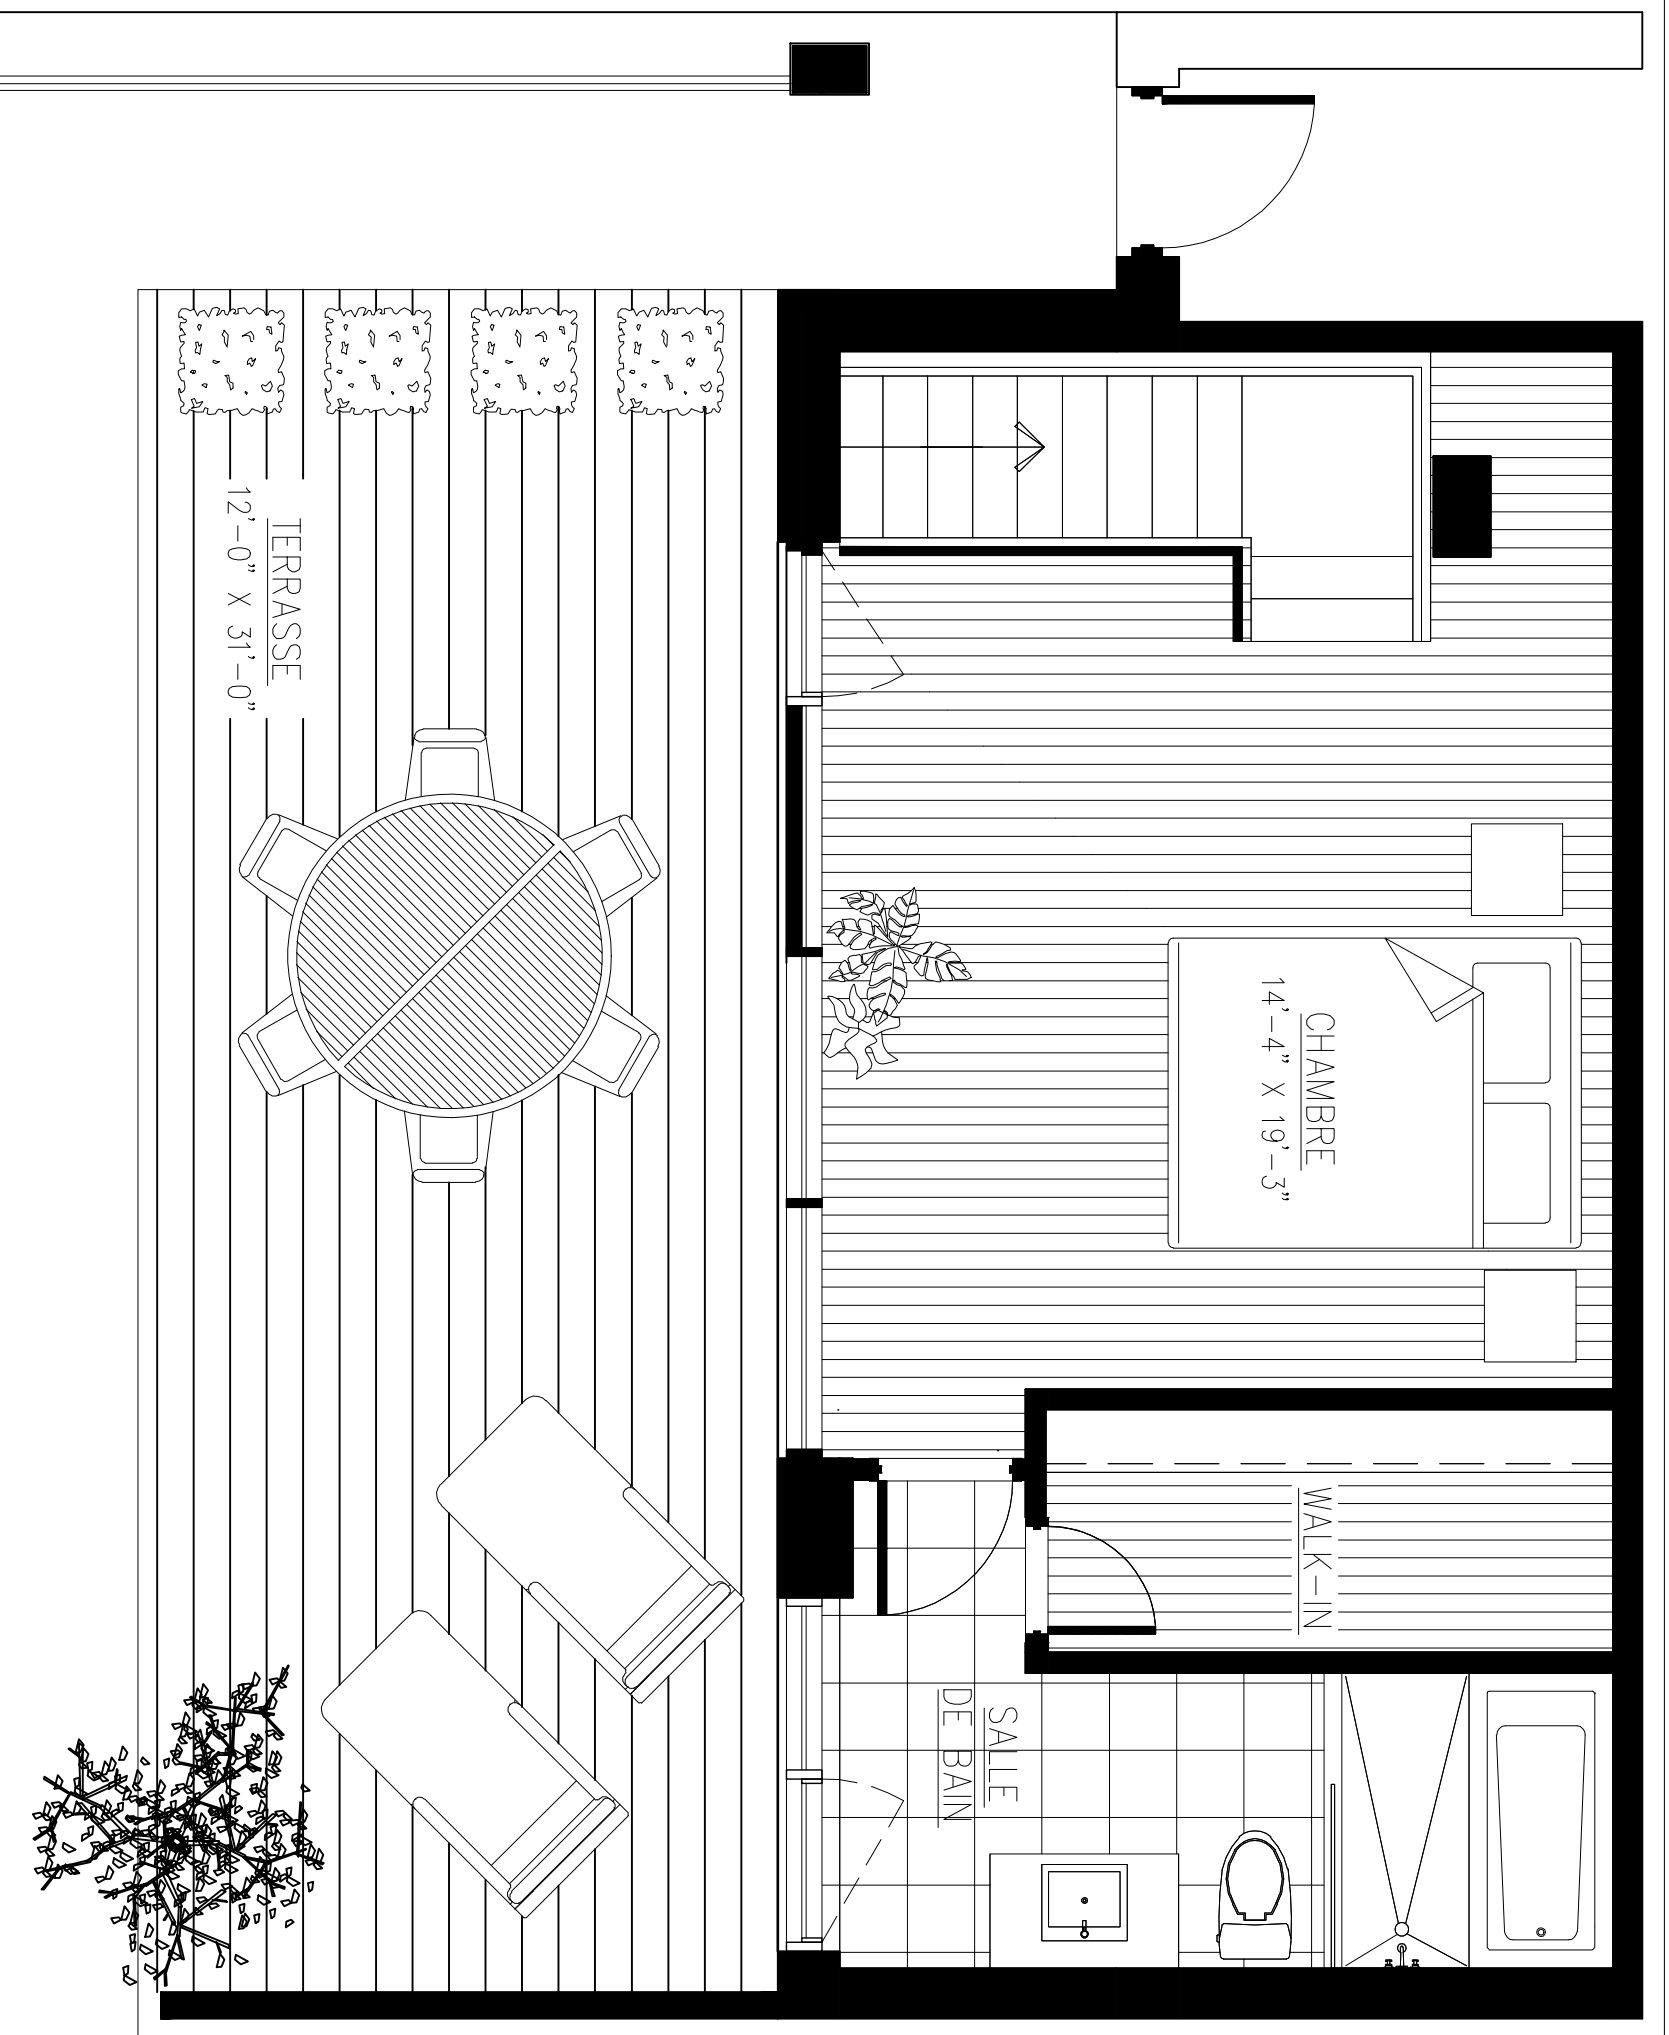

Unité PH 1
 1^{6e} étage
 801 sherbrooke est

PLAN D'AMÉNAGEMENT
 niveau 2

531 pi. ca. + terrasse de 372 pi.ca.

ÉCHELLE : 1/50